

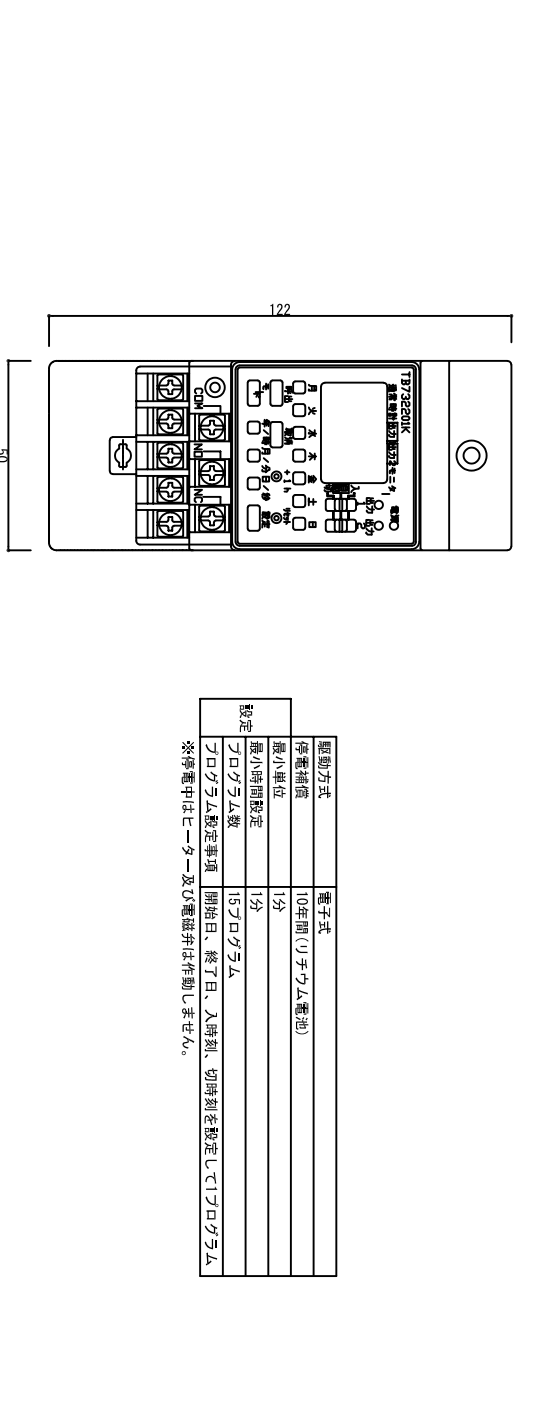


灌水コントロールボックス詳細

タイムスイッチ (年間デジタリ2回路型)

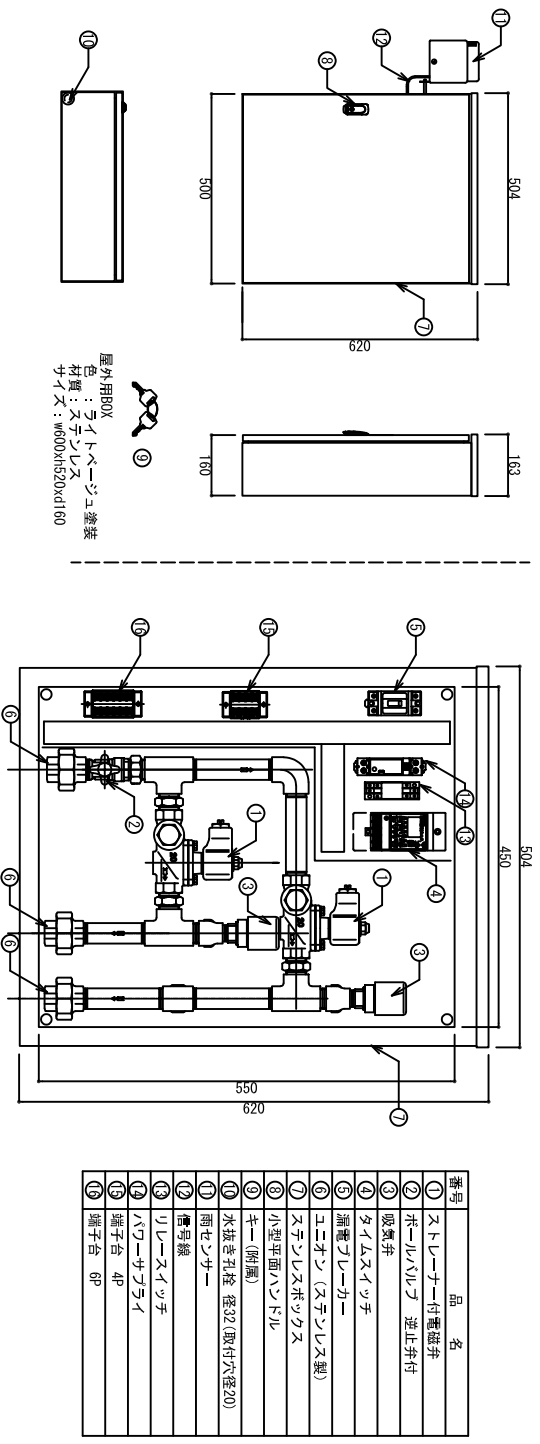

灌水ドリフホース詳細

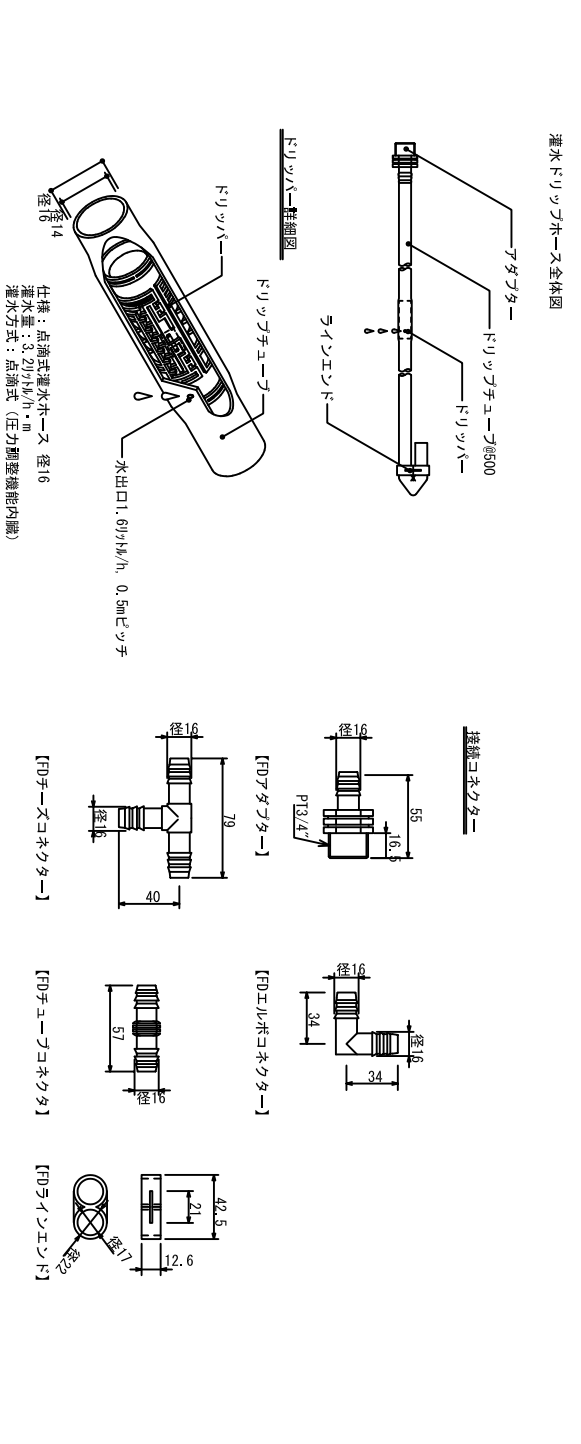

備考・変更

年月日

プロジェクト名

図面番号

縮尺

検 図

図面名称

自動灌水システム機器図
FD-CW-2RS (20A)

整理番号

A3:1/20

TAJIMA
田島緑化プラスタ株式会社