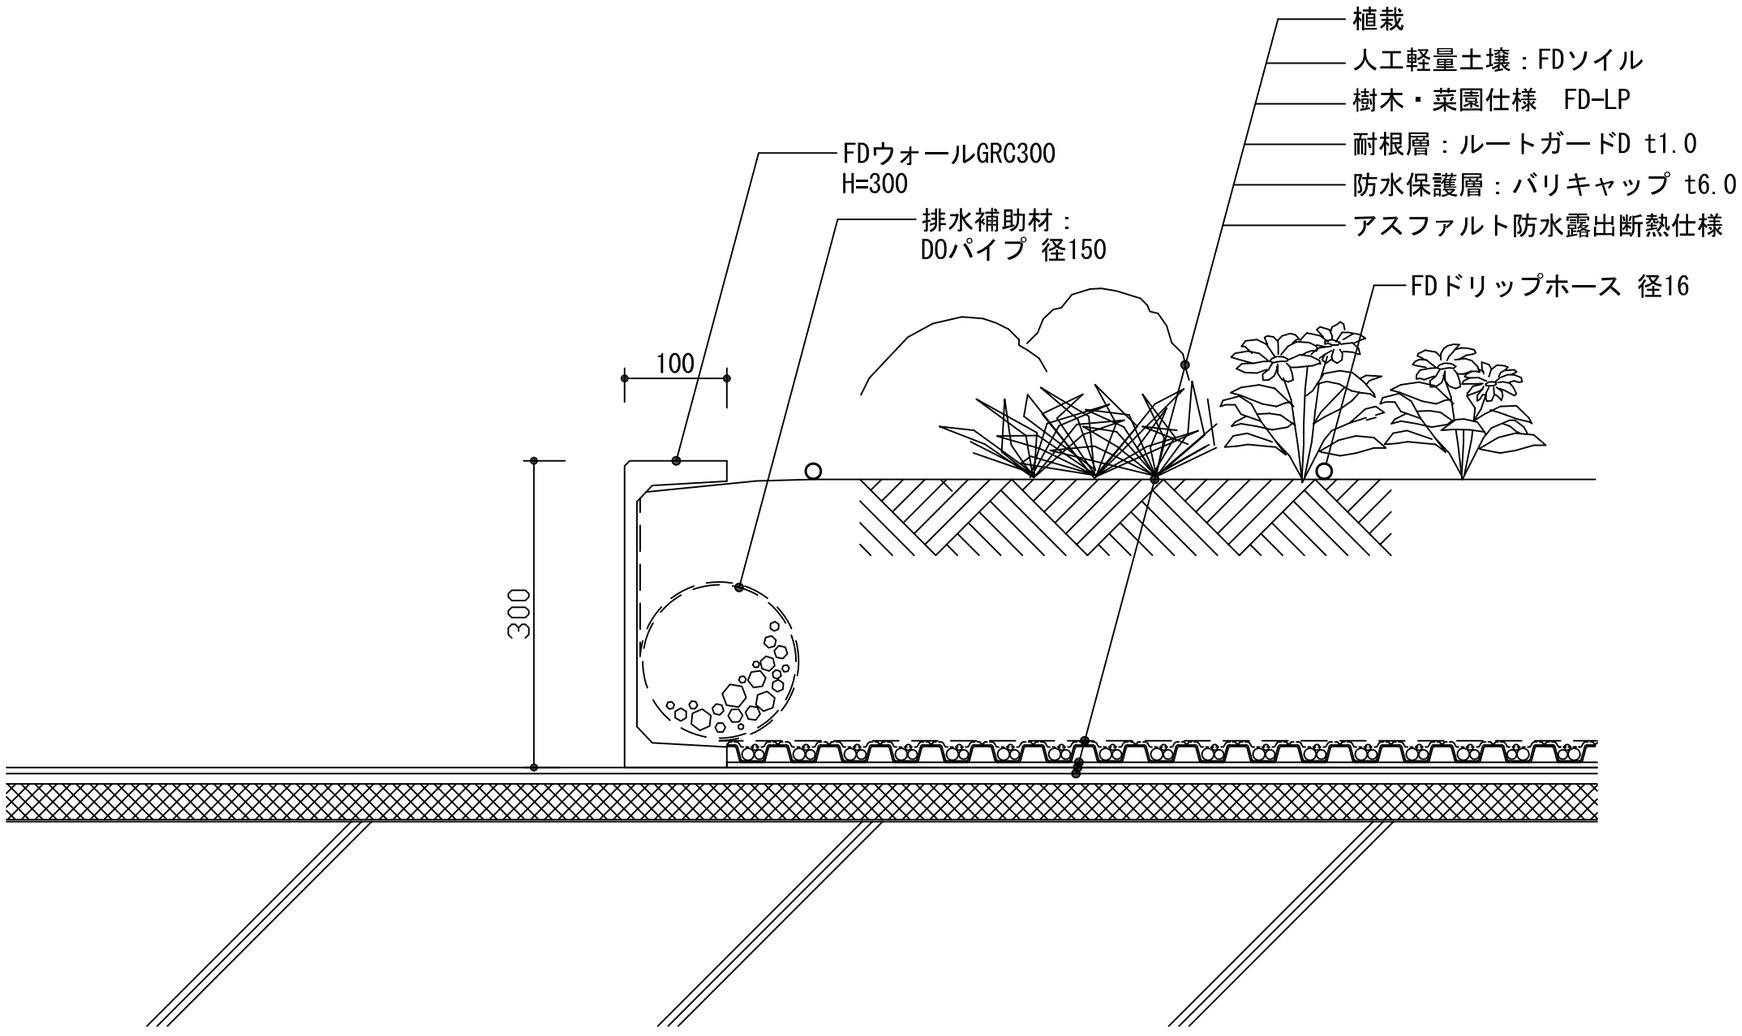FD-LP 納まり図（アスファルト防水露出断熱仕様 / FDウォールGRC300）