



自動灌水システム模式図

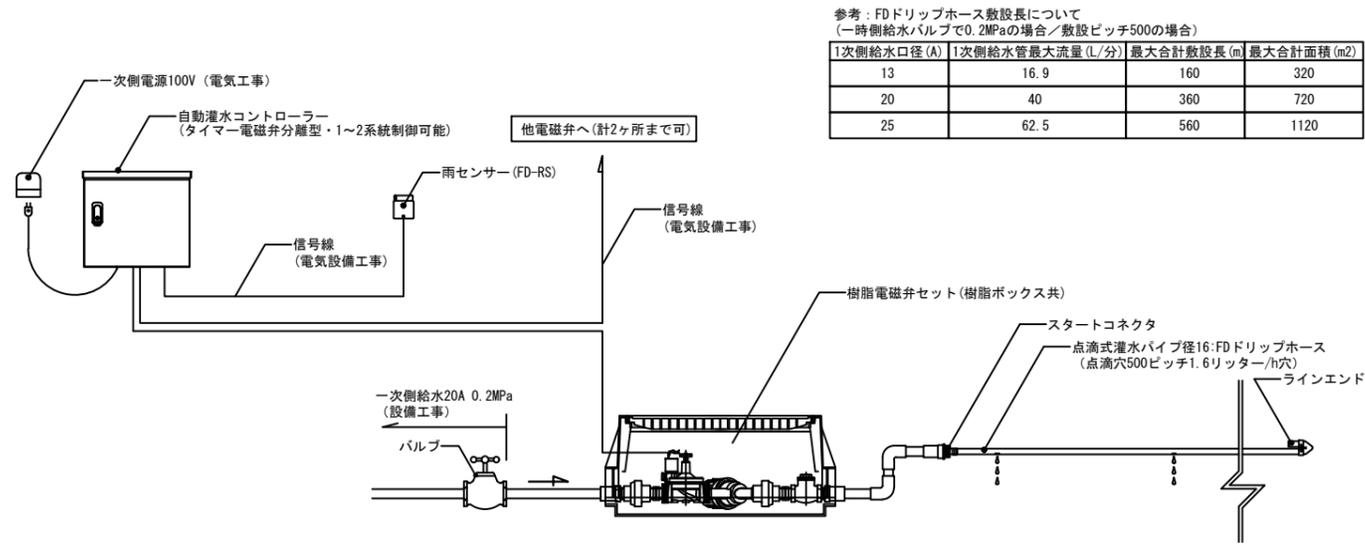


灌水フロー図

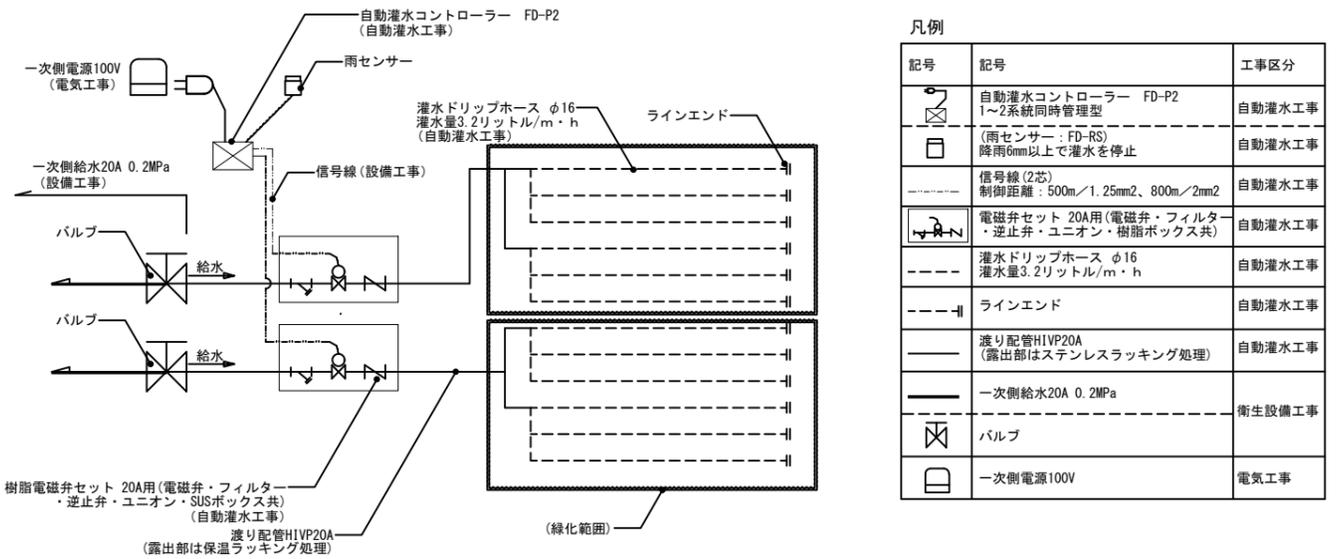


自動灌水コントローラー FD-P2 外観図

1/10

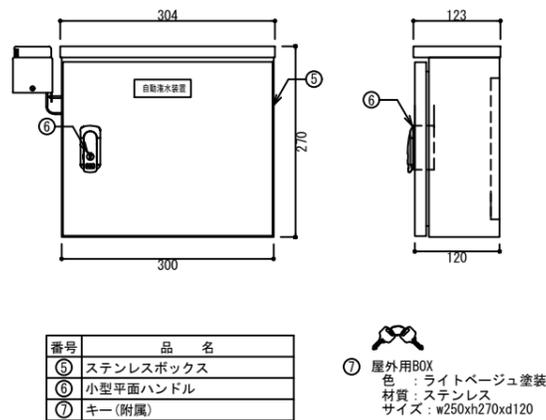


自動灌水コントローラー FD-P2 内部配置図


1/10

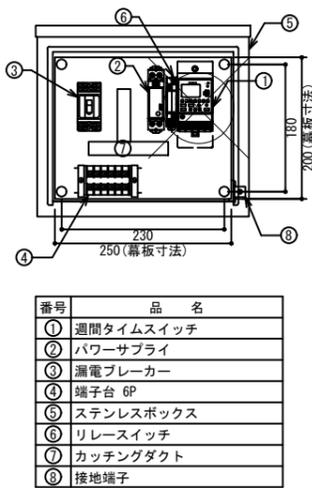


自動灌水コントローラー FD-P2 タイマー詳細図

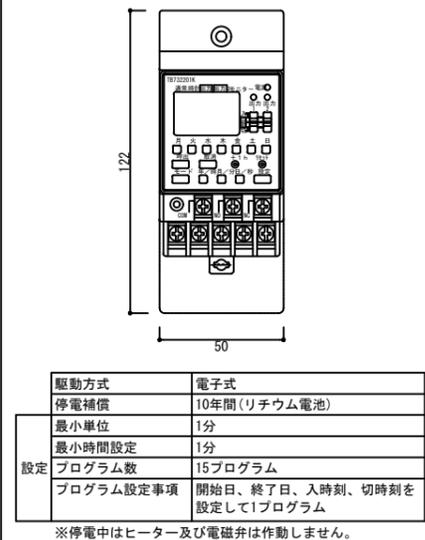


雨センサー詳細

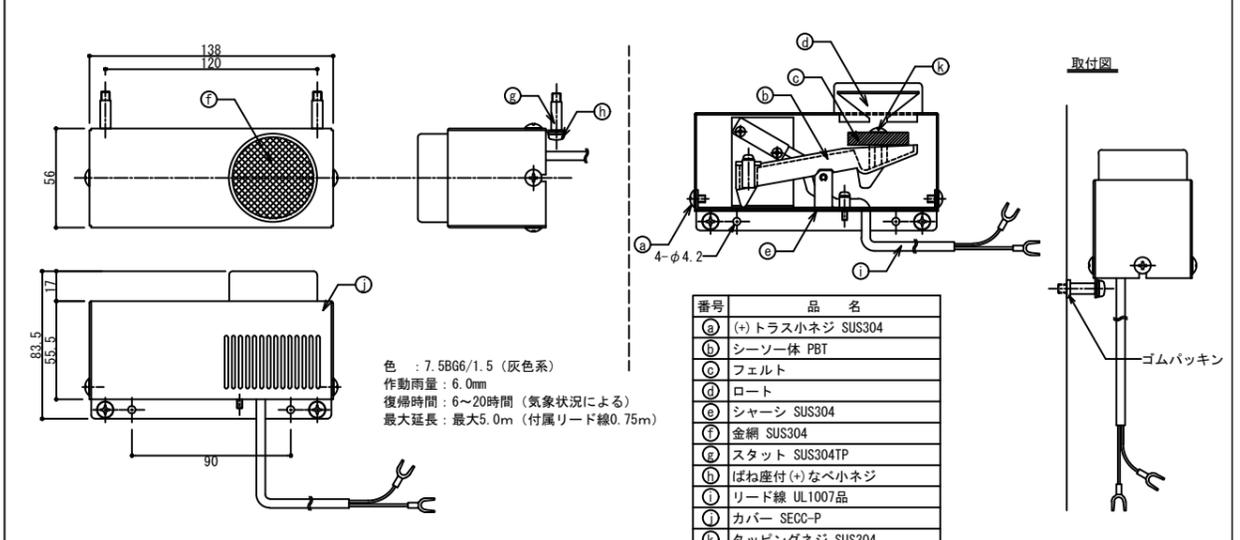

灌水滴ホース FDドリップホース 詳細

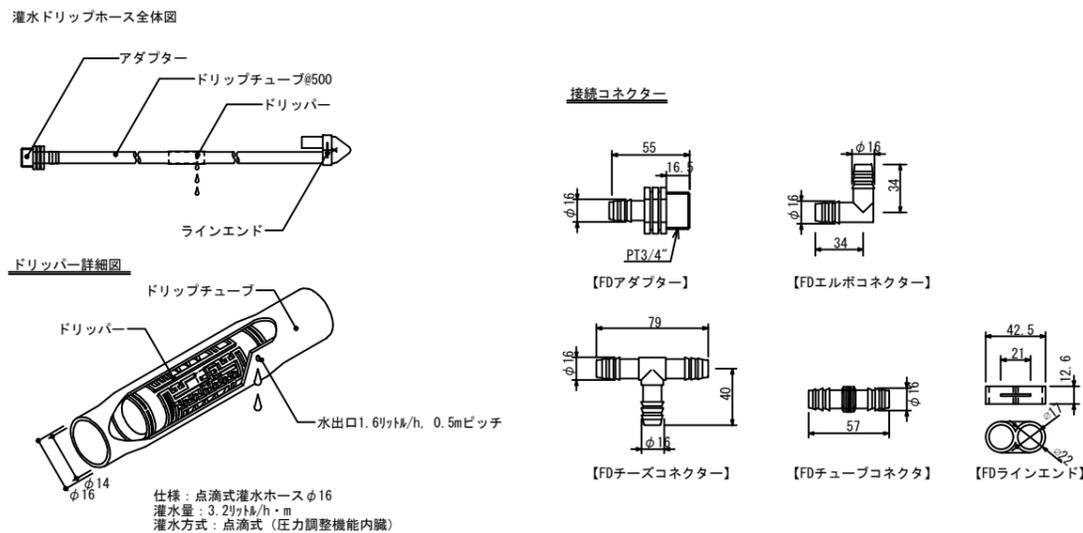

電磁弁・電磁弁ボックスセット 詳細

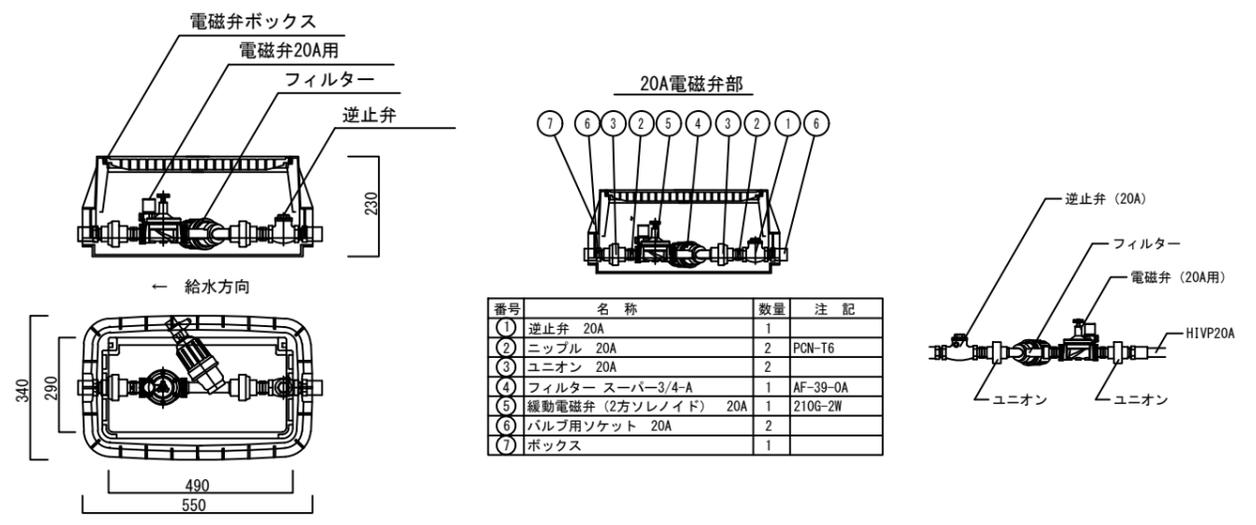

備考・変更



年月日

検 図

プロジェクト名

図面名称 自動灌水システム機器図  
FD-P2-RS

図面番号

整理番号

縮尺

A3:1/20