




A断面取合い詳細図

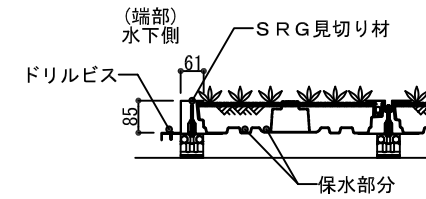


(端部) 水上側

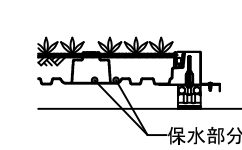


B断面取合い詳細図

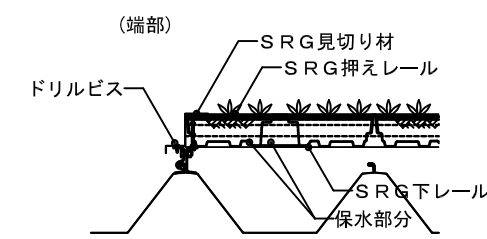




(中間部)

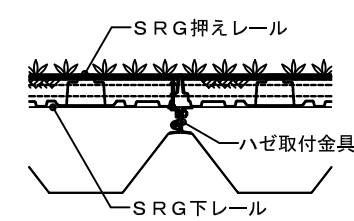

C部詳細図

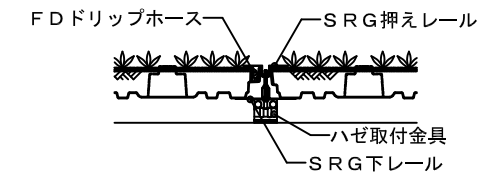

(連結部)

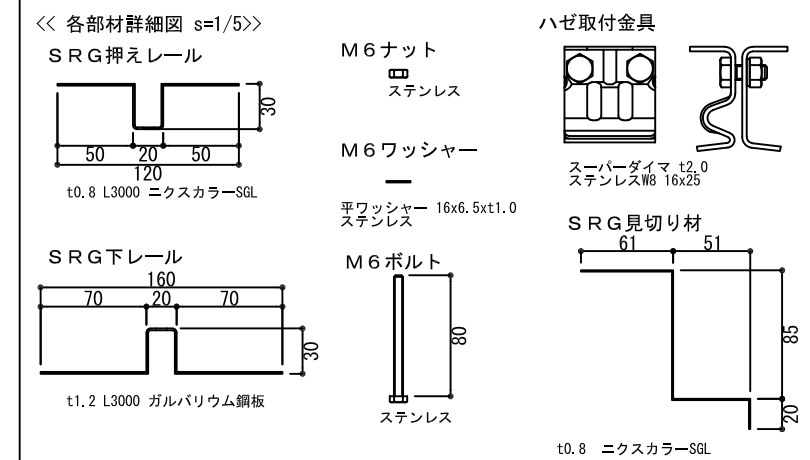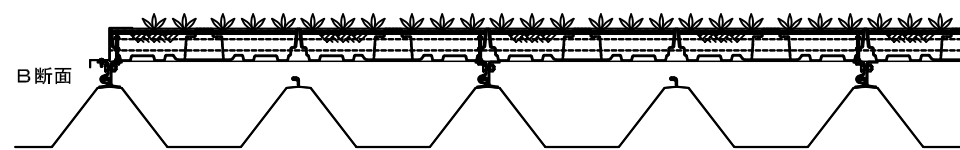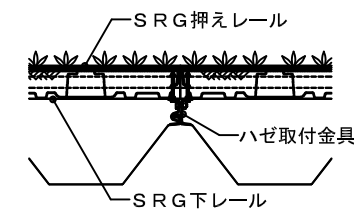

備考・変更

TAJIMA
田島緑化プラス株式会社

年月日

検 図

プロジェクト名

図面名称 折板屋根緑化システム
FD-SRG

図面番号

整理番号

縮尺

A3:1/20